



ΕΦΗΜΕΡΙΣ ΤΗΣ ΚΥΒΕΡΝΗΣΕΩΣ

ΤΗΣ ΕΛΛΗΝΙΚΗΣ ΔΗΜΟΚΡΑΤΙΑΣ

ΤΕΥΧΟΣ ΤΕΤΑΡΤΟ **Αρ. Φύλλου 527**

27 Ιουνίου 2002

ΠΕΡΙΕΧΟΜΕΝΑ

ΑΠΟΦΑΣΕΙΣ

ΑΠΟΦΑΣΕΙΣ

Αριθ. ΠΕ.ΧΩ.οικ. 2261/Φ.Τροπ/2001 (1)

Τροποποίηση του εγκεκριμένου ρυμοτομικού σχεδίου Κοινοτ. Πικερμίου (περιοχή Διώνη) στα ΟΤ 97, 139, 143 και 177.

Ο ΓΕΝΙΚΟΣ ΓΡΑΜΜΑΤΕΑΣ ΠΕΡΙΦΕΡΕΙΑΣ ΑΤΤΙΚΗΣ

Έχοντας υπόψη:

1. Το Ν. 2503/1997 (ΦΕΚ 107Α/30.5.1997) «Διοίκηση, Οργάνωση, Στελέχωση της Περιφέρειας κλπ.».

2. Το Ν. 1577/1985 «Γενικός Οικοδομικός Κανονισμός», όπως ισχύει μετά το Ν. 2831/2000 (ΦΕ.Κ. 140Α).

3. Τα άρθρα 152 παρ. 6, 154, 160 και 161 του από 14/27.7.1999 Π.Δ. «Κώδικας Βασικής Πολεοδομικής Νομοθεσίας» (Φ.Ε.Κ. 580 Δ).

4. Την με 75724/1151/30.12.1983 (ΦΕΚ 767Β/30.12.1983) Κοινή Απόφαση Υπουργών Προεδρίας της Κυβερνήσεως και Χ.Ο.Π. «Κωδικοποίηση τροποποίηση και συμπλήρωση των Συλλογικών Οργάνων γνωμοδοτικής και αποφασιστικής αρμοδιότητος του Υπ.ΧΟΠ σε ενιαίο κείμενο».

5. Την 11383/20.3.2000 απόφασή μας περί «Συγκρότησης Περιφερειακού Συμβουλίου Χωροταξίας Οικισμού και Περιβάλλοντος (Περ. Σ.Χ.Ο.Π.) της Περιφερείας Αττικής», όπως τροποποιήθηκε και συμπληρώθηκε με τις υπ' αριθμούς 27112/30.6.2000, 46931/30.10.2000 και 18591/3.4.2001, 46320/11.9.2001 και 11944/28.2.2002 αποφάσεις μας.

6. Το εγκριτικό Δ/γμα της 10.6.70 ΦΕΚ 130Δ΄/70.

7.Την 43/2001 απόφαση του Κοινοτικού Συμβουλίου Κοινότητας Πικερμίου.

8. Τις ΠΕΧΩ 258/25.2.2002 και οικ. 1590/ 19.4.2002 εισηγήσεις της Δ/νσης ΠΕΧΩ Περιφέρειας Αττικής.

9. Την ομόφωνη θετική γνωμοδότηση του Περιφερειακού ΣΧΟΠ Αττικής, που διατυπώθηκε στην 13η πράξη της 8ης συνεδρίασης του.

10. Το γεγονός ότι με την προτεινόμενη τροποποίηση αυξάνονται οι κοινόχρηστοι χώροι του οικισμού.

11. Το γεγονός ότι με την παρούσα δεν προκαλείται επιβάρυνση του κρατικού προϋπολογισμού ή αυτού του ΟΤΑ, αποφασίζουμε:

Εγκρίνουμε τροποποίηση του Ρ.Σ. της Κοινότητας Πικερμίου στην περιοχή Διώνη η οποία συνίσταται στα εξής:

α) Στην διάνοιξη οδού πλάτους κυμαινόμενου από 6μ έως 10μ εντός του ΟΤ 97 και τον διαχωρισμό του σε δύο ΟΤ 97 και 97α.

β) Στην διάνοιξη οδού πλάτους 6μ εντός του ΟΤ 139 και τον διαχωρισμό του σε δύο ΟΤ 139 και 139α.

γ) Στην διάνοιξη αδιεξόδου οδού πλάτους 10μ εντός του ΟΤ 143 και

δ) στη διάνοιξη οδού πλάτους 8μ και κοινοχρήστου χώρου εντός του ΟΤ 177 σύμφωνα με τα συνημμένα τοπογραφικά διαγράμματα σε κλίμακα 1/500 όπως θεωρήθηκε από την Προϊσταμένη της Δ/νσης ΠΕΧΩ.

Κατά της απόφασης αυτής επιτρέπεται προσφυγή στον Υπ.ΠΕΧΩΔΕ σε 30 μέρες από τη δημοσίευσή της.


Η παρούσα απόφαση να δημοσιευθεί στην Εφημερίδα της Κυβερνήσεως.

Αθήνα, 11 Ιουνίου 2002

Ο Γενικός Γραμματέας Περιφέρειας
ΜΙΧΑΗΛ ΚΥΡΙΑΚΙΔΗΣ

ΙΔΙΟΚΤΗΣΙΑ ΣΥΝΕΤΑΙΡΙΣΜΟΥ
"Ο ΑΓΙΟΣ ΣΠΥΡΙΔΩΝ"
ΘΕΣΙΣ ΔΑΣΑΜΑΡΙ ΠΙΚΕΡΜΙΟΥ
ΑΤΤΙΚΗΣ

ΠΙΚΕΡΜΙ (Α
ΕΦΑΡΜΟΓΗ ΡΥΜΟΤΟΜΙΚΟΥ
(ΕΓΚΡΙΘΕΝΤΟΣ ΔΙΑ ΤΟΥ Φ.Ε.Κ. 130

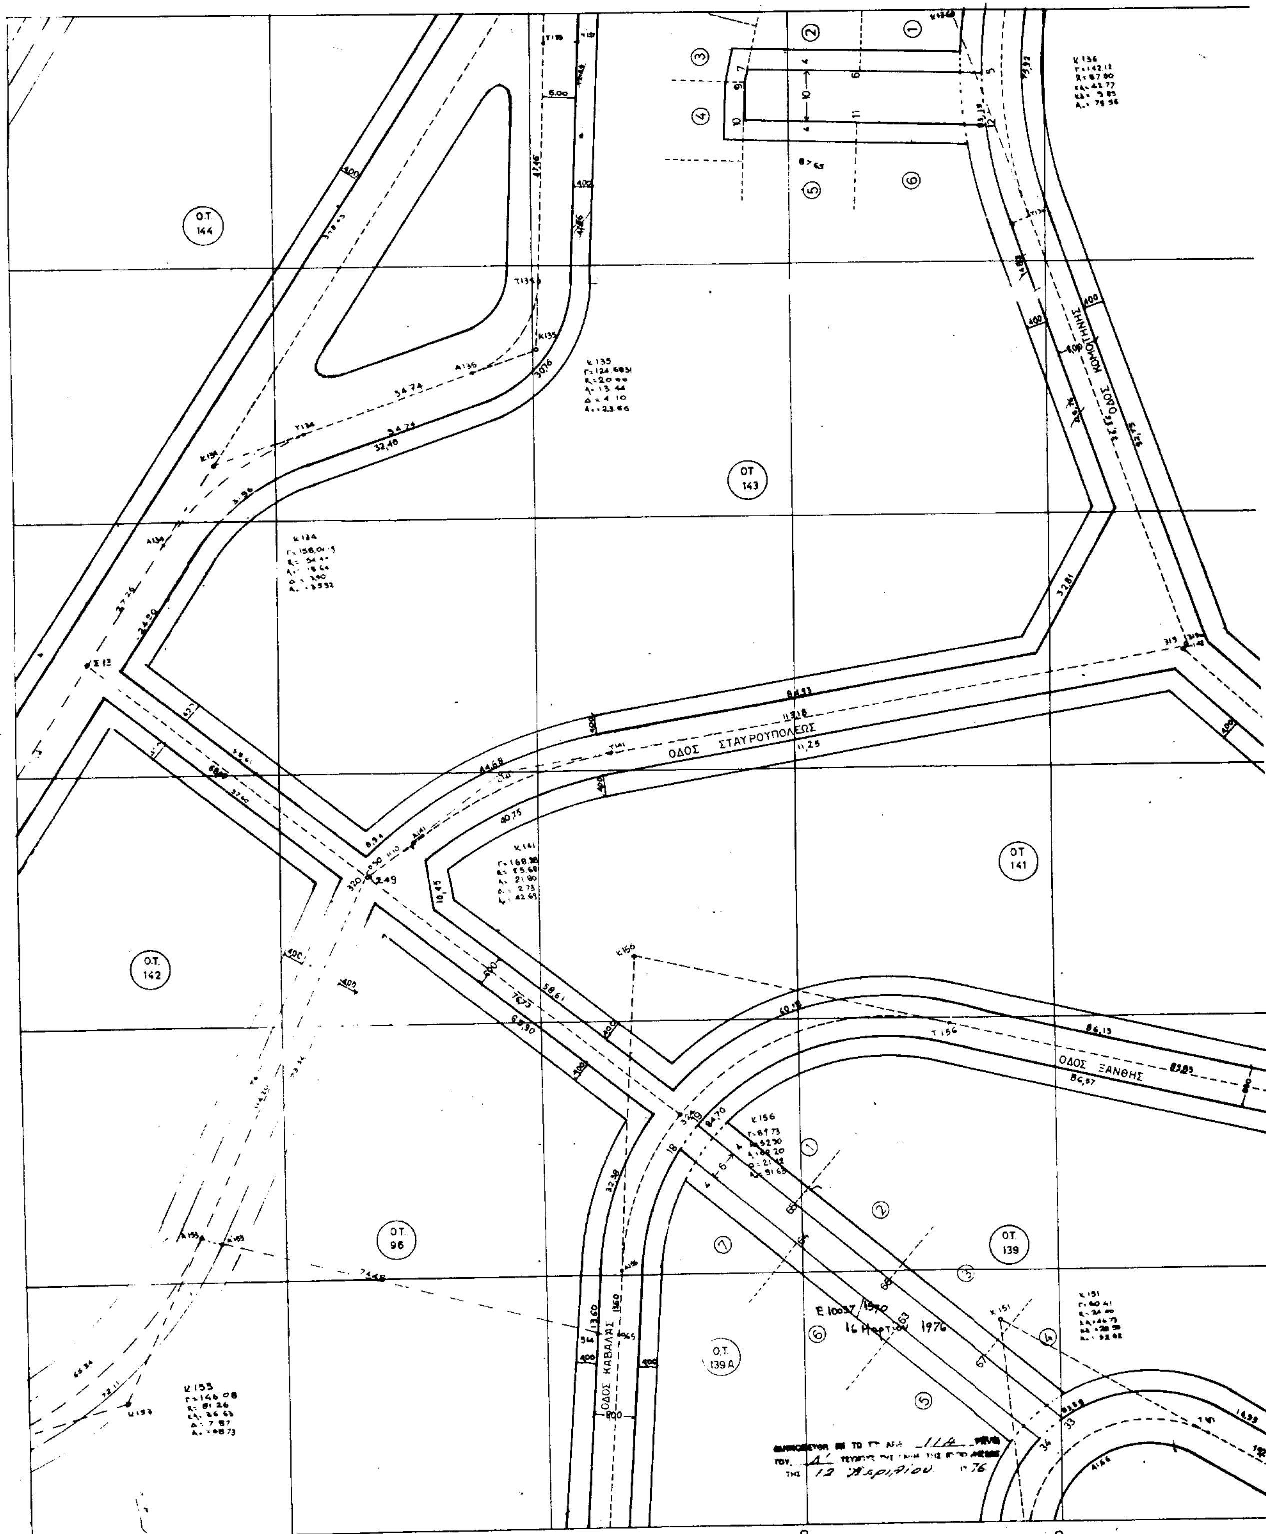


ΑΝΑΔΟΧΟΣ ΕΤΑΙΡΕΙΑ
ΑΪΦΕΛ Ε.Π.Ε.

Κλίμαξ 1 : 500


(ΑΤΤΙΚΗΣ)

ΜΙΚΟΥ ΣΧΕΔΙΟΥ


.Κ. 130 Δ/30-6-79)

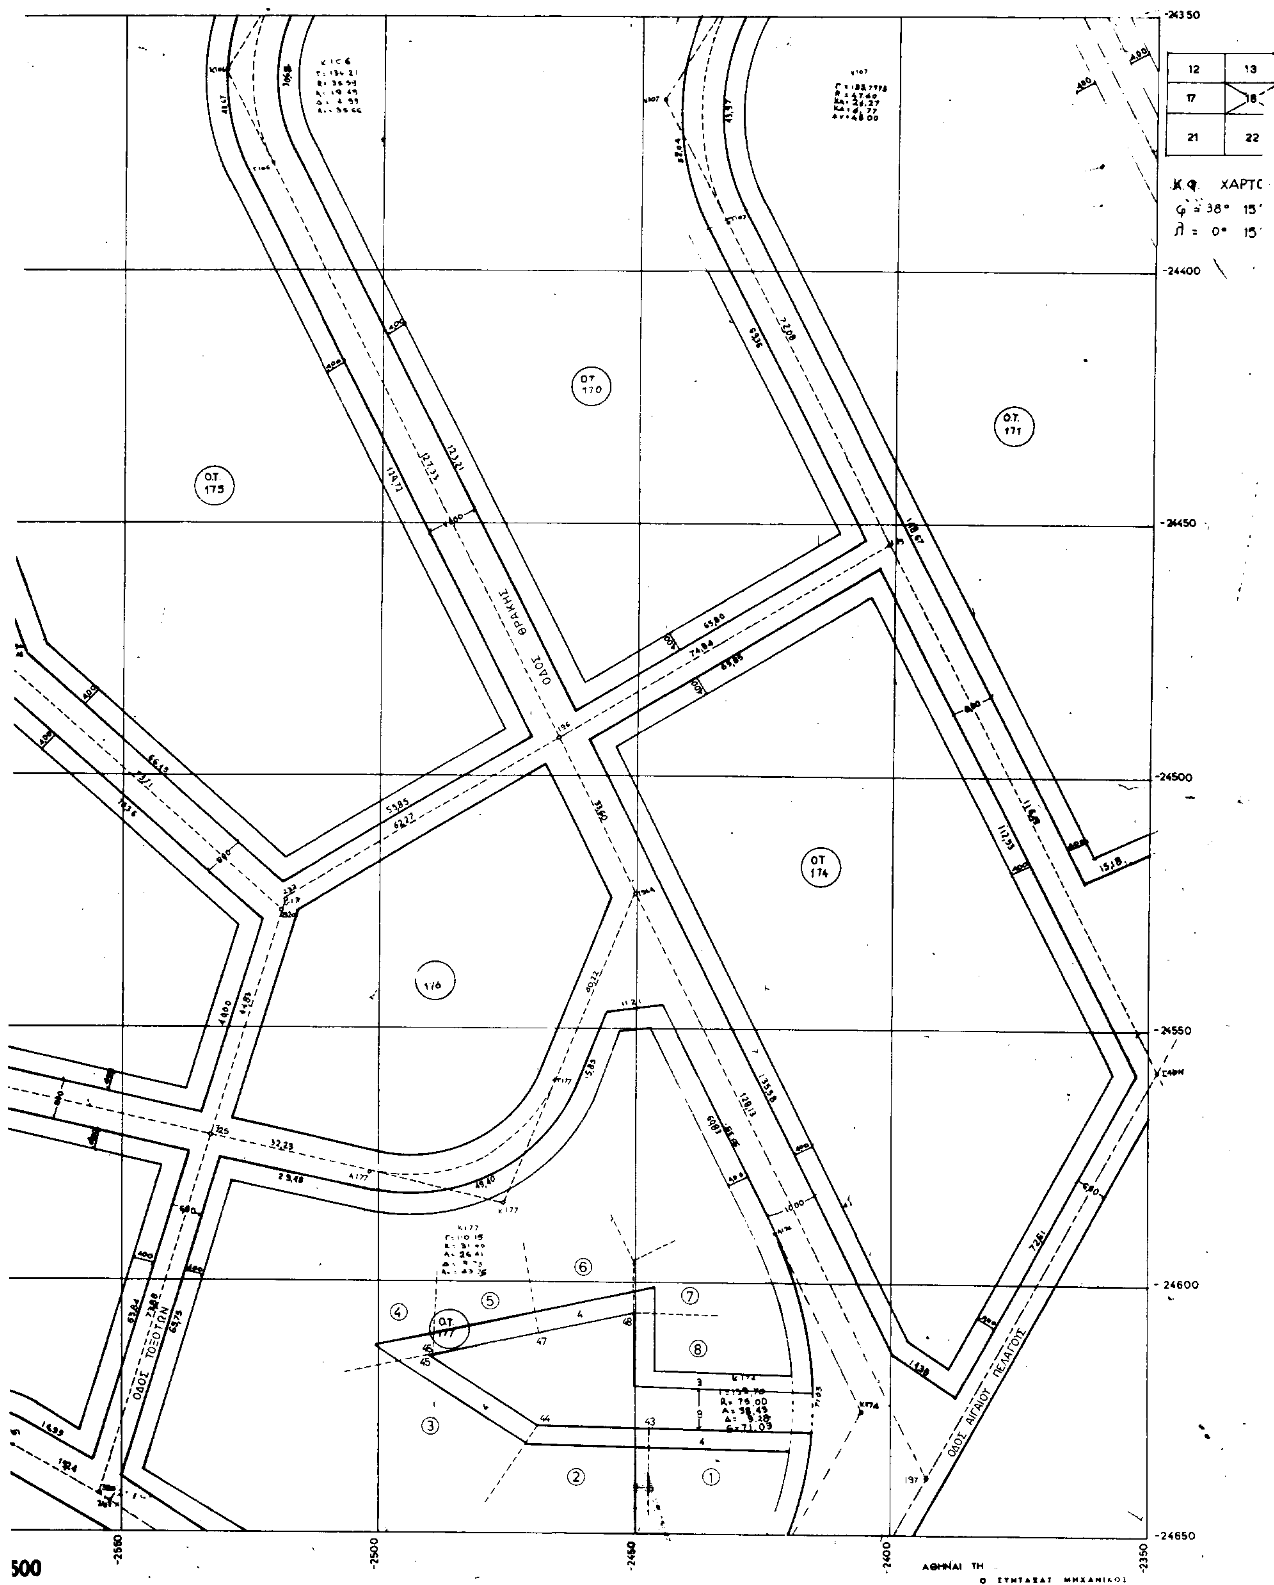

ΠΕΡΙΦΕΡΕΙΑ ΑΤΤΙΚΗΣ | ΝΟΜΑΡΧΙΑ ΑΝ ΑΤΤΙΚΗΣ
ΚΟΙΝΟΤΗΤΑ ΠΙΚΕΡΜΙΟΥ

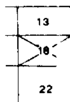

ΧΑΡΤ(
8° 15′
)° 15′

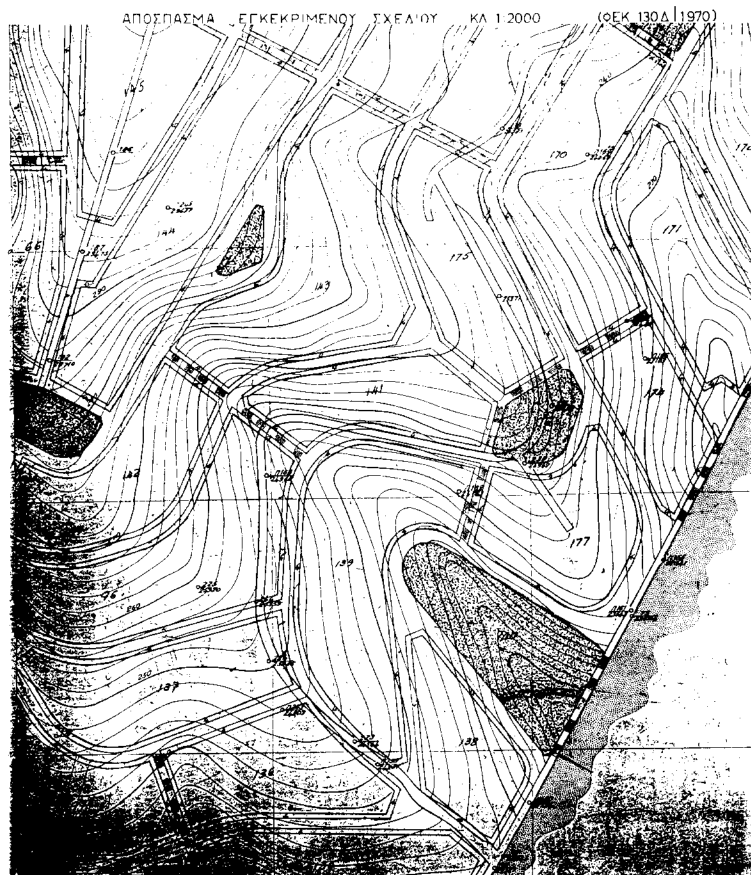

ΕΘΝΙΚΟ ΤΥΠΟΓΡΑΦΕΙΟ
34 %

ΠΙΝΑΚΑΣ ΙΔΙΟΚΤΗΤΩΝ

Ο.Τ. 139

1 ΚΑΛΟΓΕΡΟΠΟΥΛΟΣ ΔΙΟΝΥΣΙΟΣ Λευκων Ορεων 54, 15234 Χαλανδρι
2 ΖΩΓΡΑΦΙΑ ΘΕΟΛΟΓΙΤΗ Βυζαντιου 57, 15669 Παπάγου
3 ΣΤΡΑΠΑΤΣΑΚΗΣ ΑΔΑΜ Λάσκου 35, 15669 Παπάγου
4 ΒΕΛΓΑΚΗΣ ΓΕΩΡΓΙΟΣ Παπαδιαμάντη 2, 55131 Θεσ|νικη
5 ΓΑΛΑΝΟΣ ΠΑΥΛΟΣ Αναστάσεως 53, 15561 Χολαργος
6 ΠΑΛΛΗΚΑΡΑΚΗΣ ΑΝΔΡΕΑΣ Ευδοξου 60-62, 11743 Αθηνα
7 ΣΑΙΝΗΣ ΓΕΩΡΓΙΟΣ Γ.Γενναδιου 8, 10678 Αθήνα

ΟΤ 143

1 ΒΑΦΕΙΑΔΗΣ ΒΑΣΙΛΕΙΟΣ 28η Οκτωβριου 40-42, 15341 Αγ.Παρασκευη
2 ΓΕΡΟΝΤΑ ΑΛΕΞΑΝΔΡΑ Πρασσακη 11, 54622 Θεσ|νικη
3 ΜΑΝΙΚΑΣ ΘΕΟΔΩΡΟΣ Οικονομου Αριο 37, 10445 Αθηνα

Ο.Τ. 177

1 ΛΟΥΠΟΣ ΒΑΣΙΛΕΙΟΣ Αναστάσεως 44, 15669 Παπαγου
2 ΦΑΤΟΥΡΟΣ ΜΙΧΑΗΛ Εκαβης 42, 11146 Γαλατσι
3 ΜΙΧΑΛΟΠΑΝΑΚΗΣ ΕΛΕΥΘ. Αιγαιου Πελαγους 20, 15342 Αγ.Παρασκευη
4 ΠΡΩΤΟΠΑΠΑΣ ΛΑΜΠΡΟΣ Δαβακη 4, 11526 Αθήνα
5 ΜΑΡΙΑ ΜΠΑΣΟΥΚΕΑ Γαλατσιου 100-102, 11146 Αθήνα
6 ΠΟΛΥΜΕΡΟΠΟΥΛΟΣ ΓΕΩΡΓ. Αλκυονης 65, 17569 Π.Φάληρο
7 ΣΠΥΡΟΥ ΓΕΩΡΓΙΟΣ Μονής Κύκκου 34, 11526 Αθήνα
8 ΓΡΑΒΒΑΝΗΣ ΔΗΜΗΤΡΗΣ Θεοτοκοπουλου 20, 11144 Αθήνα

Ο.Τ. 143

4 ΓΕΩΡΓΙΤΣΗΣ ΤΡΙΗΡΑΡΧΟΣ Λεωνιδιο Κυνουριας 22300 Αρκαδια
5 ΤΣΙΡΙΓΩΤΗΣ ΑΛΕΞΑΝΔΡΟΣ Στ. Ματσουκα 22, 11141 Αθήνα
6 ΠΑΠΑΓΕΩΡΓΙΟΥ ΚΩΝ|ΝΟΣ Καυκάσου 79, 11363 Αθήνα



ΘΕΩΡΗΘΗΚΕ
και συνοδεύει την υπ' αριθμ. ΠΧΕ 2261/Φ.ΠΙΚ/02 απόφαση
ΓΕΝ. ΓΡΑΜΜΑΤΕΑ ΠΕΡΙΦΕΡΕΙΑΣ ΑΤΤΙΚΗΣ
Ο/Η ΠΡΟΪΣΤΑΜΕΝΟΣ/Η ΤΗΣ Δ/ΝΣΗΣ ΠΕ.ΧΩ.
Αθήνα 11-6-2002

ΠΙΝΑΚΑΣ ΣΥΝ|ΝΩΝ ΟΡΟΣΗΜΩΝ

Ο.Τ. 139

α/α	Χ	Ψ
18	-2673.34	-24575.65
19	-2669.74	-24570.83
65	-2651.38	-24586.28
66	-2632.90	-24601.83
67	-2614.53	24617.29
33	-2599.82	-24629.66
34	-2604.36	-24633.68
63	-2631.89	-24610.52
64	-2651.53	-24594.00

Ο.Τ. 177

α/α	Χ	Ψ
14	-2414.96	-24621.74
51	-2450.78	-24621.06
48	-2450.50	-24606.06
47	-2469.01	-24609.99
46	-2489.55	-24614.35
45	-2490.53	-24614.55
44	-2469.34	-24628.72
43	-2447.34	-24629.14
15	-2415.17	-24529.75

Ο.Τ. 143

α/α	Χ	Ψ
5	-2612.36	-24362.49
6	-2636.34	-24361.57
7	-2657.63	-24360.75
9	-2658.18	-24363.70
10	-2658.48	-24370.69
11	-2636.20	-24371.54
12	-2611.72	-24372.48

Α.Ο.Ο.Α. | ΔΝΣΗ ΠΡΟΓΡΑΜΜΑΤΙΣΜΟΥ		
ΑΠΡΙΛΙΟΣ 2001		
Ο ΓΔ|ΑΟΟΑ	Ο ΔΝΤΗΣ ΠΡ|ΣΜΟΥ	Ο ΣΥΝΤΑΞΑΣ
Υπτγος ΤΑΚΟΣ ΙΩΑΝΝΗΣ ΓΔ|ΑΟΟΑ	ΣΚΛΑΒΟΥΝΟΣ ΠΑΝ. ΠΟΛ ΜΗΧ.	ΑΝΤΩΝΑΚΟΠΟΥΛΟΣ ΔΗΜ. ΤΟΠ. ΜΗΧ.

ΟΡΟΙ ΔΟΜΗΣΕΩΣ

Δγμα της 10.6.70 (ΦΕΚ 130Δ|70)
Ε= 2000 π= 20μ
σ.δ = 0.50
Κ= 0.25 (ΦΕΚ 755Δ|88)
υψος: 9μ (στεγη υποχρεωτικα ΦΕΚ 253Δ|89)
ΓΟΚ '85
μ'νο κατοικια ΕΠΑΕ

Ο Πρόεδρος της Κοινότητας

ΙΔΙΟΚΤΗΣΙΑ ΣΥΝΕΤΑΙΡΙΣΜΟΥ
"Ο ΑΓΙΟΣ ΣΠΥΡΙΔΩΝ"
ΘΕΣΙΣ ΔΑΣΑΜΑΡΙ ΠΙΚΕΡΜΙΟΥ
ΑΤΤΙΚΗΣ

ΠΙΚΕΡΜΙ

ΕΦΑΡΜΟΓΗ ΡΥΜΟΤΟ
(ΕΓΚΡΙΘΕΝΤΟΣ ΔΙΑ ΤΟΥ Φ.Ε

ΟΤ 92

ΟΤ 93

ΟΤ 94

ΟΤ 100

ΟΤ 101

ΟΤ 102

ΟΤ 103

ΟΤ 124

Γ=167
R=60
A=15,50
Δ=2,07
S=31,10

Γ=179,90
R=120
A=19,10
Δ=1,51
S=37,89

Κ493

Κ494

Κ695

Κ146

ΑΣ 290

ΑΣ 291

ΑΣ 292

Ε.10037/1590
16 Μαρτίου 1976

[illegible] ΕΙΣ ΤΟ ΥΠ' ΑΡΙΘ. 114
ΤΟΥ 4 ΤΕΥΧΟΥΣ ΤΗΣ [illegible] ΚΥΒΕΡΝΗΣΕΩΣ
ΤΗΣ 12 Απριλίου ...76

-3250 -3200 -3150 -3100 -3050


ΑΝΑΔΟΧΟΣ ΕΤΑΙΡΕΙΑ
ΑΪΦΕΛ Ε.Π.Ε.
ΒΕΡΑΝΖΕΡΟΥ 32 — ΤΗΛ. [illegible] — 54[illegible].374

Κλίμαξ 1


Λ Ι (ΑΤΤΙΚΗΣ)

ΛΟΤΟΜΙΚΟΥ ΣΧΕΔΙΟΥ

ΤΟΥ Φ.Ε.Κ. 130 Δ/30-6-70)

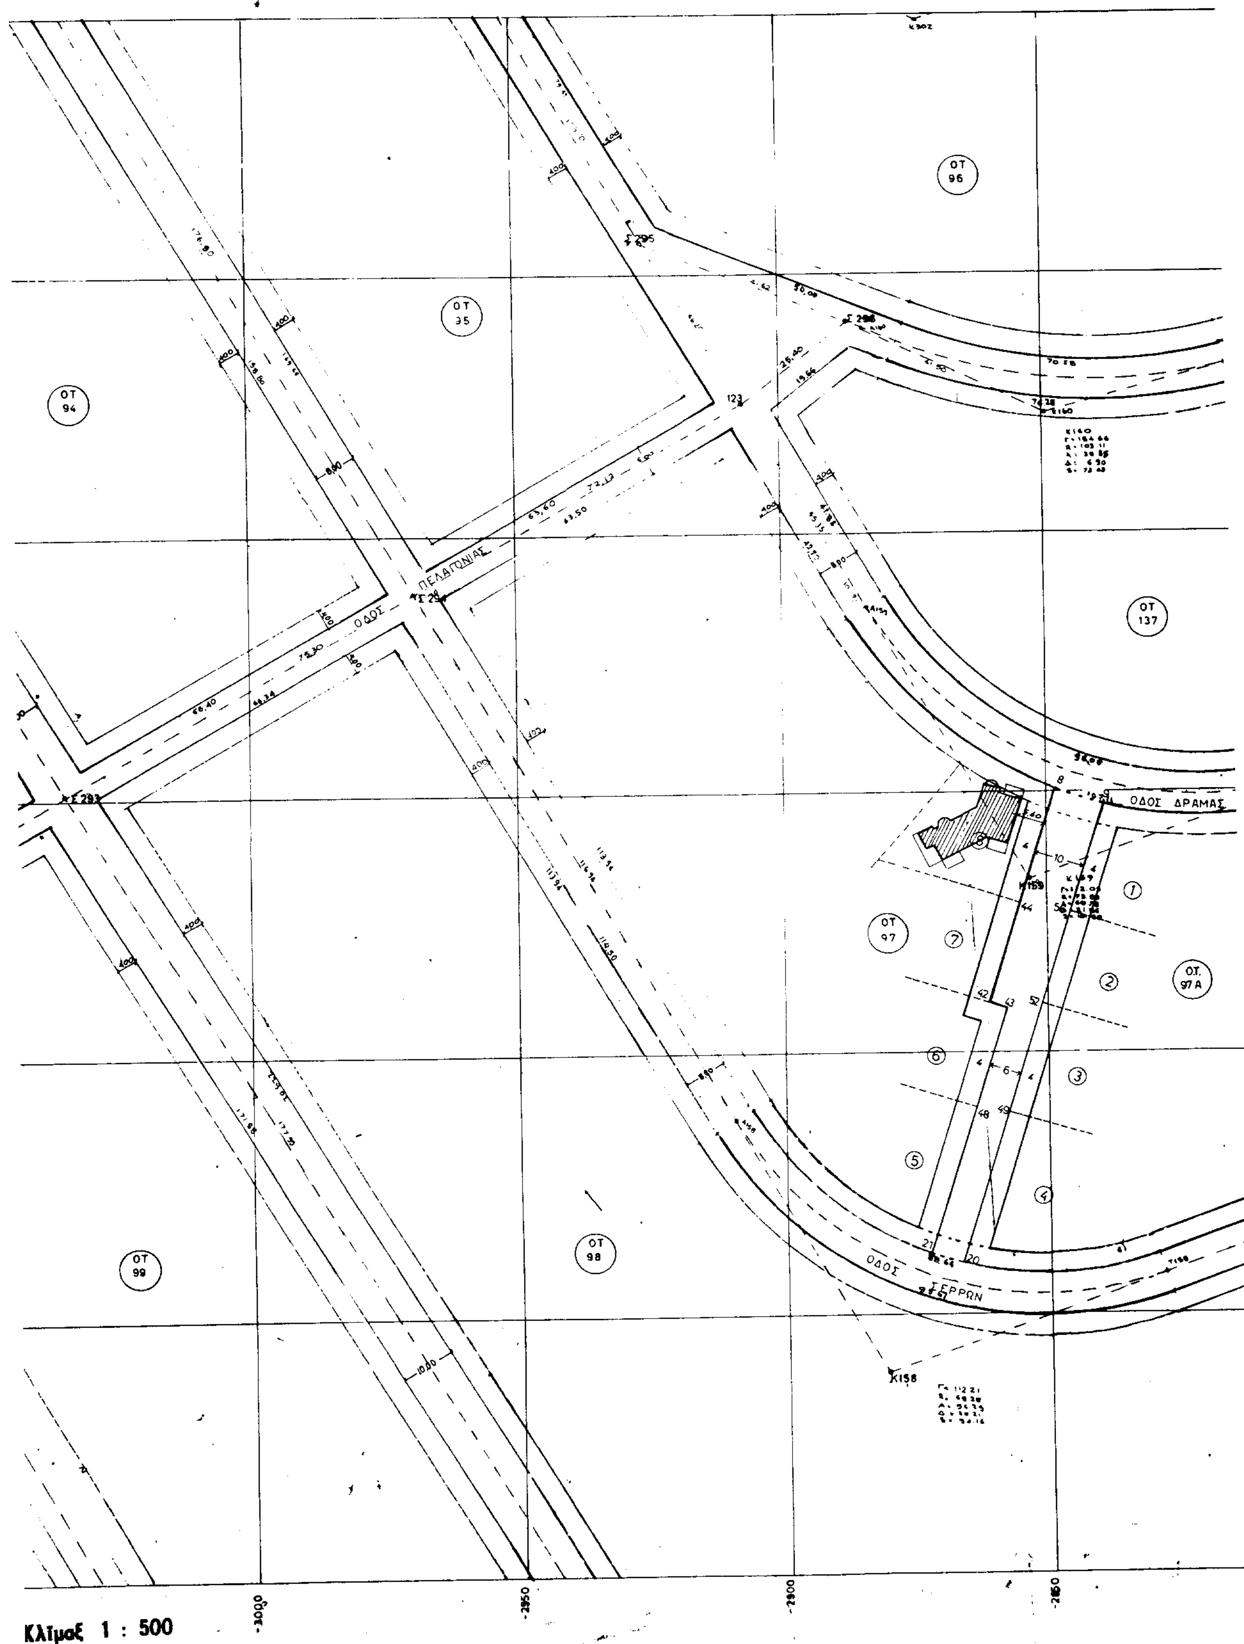

ΠΕΡΙΦΕΡΕΙΑ ΑΤΤΙΚΗΣ
ΝΟΜΑΡΧΙΑ ΑΝ. ΑΤΤΙΚΗΣ
ΚΟΙΝΟΤΗΤΑ ΠΙΚΕΡΜΙΟΥ

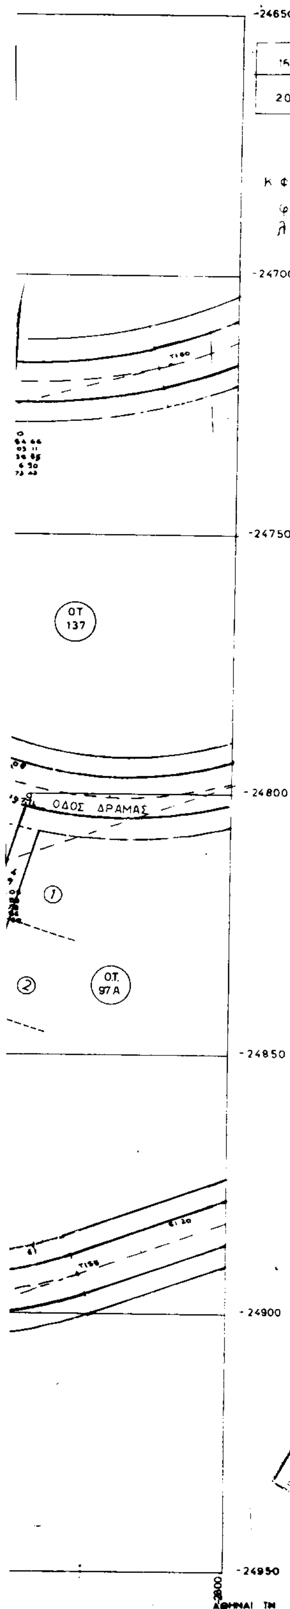

ΑΠΟΣΠΑΣΜΑ ΕΓΚΕΚΡΙΜΕΝΟΥ ΣΧΕΔΙΟΥ ΚΛ. 1:2000 (ΦΕΚ 130 Δ|1970)



ΠΙΝΑΚΑΣ ΙΔΙΟΚΤΗΤΩΝ

ΟΤ 97

1 ΠΕΝΘΕΡΟΥΔΑΚΗΣ ΕΠΑΜΕΙΝΩΝΔΑΣ Καρακάση 52, 54644 Θεσ/νικη
2 ΧΑΤΖΗΜΙΧΑΛΗΣ ΑΝΑΣΤΑΣΙΟΣ Αιγαιου Πελάγους 58, 15300 Αγ. Παρασκευή
3 ΜΑΥΡΑΚΗΣ ΕΜΜΑΝΟΥΗΛ Λαυραγκα 14 Καλλιτεχνούπολη 19009 Ραφηνα
4 ΜΠΑΛΑΟΑΣ ΘΕΟΔΩΡΟΣ Σαμου 49, 41334 Λάρισα
5 ΜΑΝΟΣ ΠΑΝΑΓΙΩΤΗΣ Βασ Κων/νου 55 47100 Αρτα
6 ΣΙΔΕΡΗΣ ΠΑΝΑΓΙΩΤΗΣ Ηρ Πολυτεχνειου 17 19009 Ραφηνα
7 ΚΟΥΤΡΑΣ ΠΕΤΡΟΣ Ρ Φερραιου 52, 17455 Καλαμακι
8 ΚΑΡΚΩΤΗΣ ΚΥΡΙΑΚΟΣ Βουτσινα 99, 15561 Χολαργος



ΘΕΩΡΗΘΗΚΕ
και συνοδευει την υπ' αριθμ. Πικ. στκ 2261/ΦΠοσ/02 απόφαση.
ΓΕΝ. ΓΡΑΜΜΑΤΕΑ ΠΕΡΙΦΕΡΕΙΑΣ ΑΤΤΙΚΗΣ
Αθήνα 11-6-2002

ΠΙΝΑΚΑΣ ΣΥΝ/ΝΩΝ ΟΡΟΣΗΜΩΝ

ΟΤ 97

α/α	Χ	Ψ
8	- 2847.94	- 24799.61
9	- 2838.34	- 24802.48
20	- 2866.91	- 24889.92
21	2872.66	- 24888.15
48	- 2863.64	- 24860.57
43	- 2857.50	- 24841.81
42	- 2861.31	- 24840.57
44	- 2855.10	- 24821.55
56	- 2845.15	- 24823.33
52	- 2850.93	- 24841.02
49	- 2857.59	- 24861.41

ΟΡΟΙ ΔΟΜΗΣΕΩΣ

Δγμα της 10.6.70 (ΦΕΚ 130 Δ|70)
Ε = 2000, π = 20 μ
σδ = 0,50
Κ = 0,25 (ΦΕΚ 755 Δ|88)
υψος: 9μ στέγη υποχρεωτικά, (ΦΕΚ 253 Δ|89)
ΓΟΚ '85
μονο κατοικια, ΕΠΑΕ

ΑΟΟΑ | ΔΝΣΗ ΠΡΟΓΡΑΜΜΑΤΙΣΜΟΥ		
ΑΠΡΙΛΙΟΣ 2001		
Ο ΓΔ | ΑΟΟΑ	Ο ΔΝΤΗΣ ΠΡ/ΣΜΟΥ	Ο ΣΥΝΤΑΞΑΣ
Υπτγος ΤΑΚΟΣ ΙΩΑΝΝΗΣ ΓΔ | ΑΟΟΑ	ΣΚΛΑΒΟΥΝΟΣ ΠΑΝ. ΠΟΛ.ΜΗΧ.	ΑΝΤΩΝΑΚΟΠΟΥΛΟΣ ΔΗΜ. ΤΟΠ. ΜΗΧ.

Ο Πρόεδρος της Κοινότητας
ΞΗΝΤΑΡΑΣ ΕΥΑΓΓΕΛΟΣ

Αριθ. οικ. ΠΕ.ΧΩ. 2264/Φ.Τροπ/02 (2)

Τροποποίηση εγκεκριμένου ρυμοτομικού σχεδίου του Δήμου Πειραιά για τον χαρακτηρισμό ως κοινοχρήστων των χώρων επί της οδού Σμύρνης α) στην γωνία των οδών Σμύρνης & Κοζάνης και β) σε ολόκληρο το τμήμα της οδού από τη μία πλευρά και μεταξύ των οδών Λαμίας και Αμφίσσης.

Ο ΓΕΝΙΚΟΣ ΓΡΑΜΜΑΤΕΑΣ ΠΕΡΙΦΕΡΕΙΑΣ ΑΤΤΙΚΗΣ

Έχοντας υπ' όψη:

1) Το Ν. 2503/1997 (ΦΕΚ 107Α/30.5.1997) «Διοίκηση, Οργάνωση, Στελέχωση της Περιφέρειας κ.λ.π.».

2) Το Ν. 1577/1985 «Γενικός Οικοδομικός Κανονισμός, όπως ισχύει μετά το Ν. 2831/2000 (ΦΕΚ 140 Α).

3) Τα άρθρα 152 παρ. 6 154, 160 και 161 του από 14/27.7.1999 Π.Δ. «Κώδικας Βασικής Πολεοδομικής Νομοθεσίας» (ΦΕΚ 580 Δ).

4) Την 75724/1151/30.12.1983 (ΦΕΚ 767Β/ 30.12.1983) Κοινή Απόφαση Υπουργών Προεδρίας της Κυβερνήσεως και ΧΟΠ «Κωδικοποίηση τροποποίηση και συμπλήρωση των Συλλογικών Οργάνων γνωμοδοτικής και αποφασιστικής αρμοδιότητας του Υπ. ΧΟΠ σε ενιαίο κείμενο.

5) Την 11383/20.3.2000 απόφαση μας περί «Συγκρότησης Περιφερειακού Συμβουλίου Χωροταξίας Οικισμού και Περιβάλλοντος (Περ. ΣΧΟΠ της Περιφέρειας Αττικής, όπως τροποποιήθηκε και συμπληρώθηκε με τις υπ' αριθ. 2711Ζ/30.6.2000 και 46931/30.10.2000 και 46320/11.9.2001 και 11944/28.2.2002 αποφάσεις μας.

6) Την 199/2000 απόφαση επικαιροποίησης της με αριθ. 604/95 απόφασης του Δημοτικού Συμβουλίου του Δήμου Πειραιά.

7) Την ΠΕΧΩ 1131/2001/φ. τροποποιήσεων εισήγηση της Δ/νσης ΠΕΧΩ Περιφέρειας Αττικής.

8) Την ΠΕΧΩ 3427/28.1.2002 συμπληρωματική εισήγηση της Δ/νσης ΠΕΧΩ Περιφέρειας Αττικής.

9) Την θετική γνωμοδότηση του ΣΧΟΠ της Περιφέρειας Αττικής που διατυπώθηκε στην 8η συνεδρίαση της 23.4.2002 πράξη 7η και στην 23η συνεδρίαση της 25.10.2001 πράξη 9η.

10) Το γεγονός ότι από τις κανονιστικές διατάξεις της απόφασης αυτής δεν προκαλείται δαπάνη σε βάρος του κρατικού προϋπολογισμού και του οικείου ΟΤΑ, αποφασίζουμε:

1. Εγκρίνεται η τροποποίηση του εγκεκριμένου ρυμοτομικού σχεδίου του Δήμου Πειραιά και επί τμήματος της οδού Σμύρνης μεταξύ οδού Κοζάνης και οδού Αρμενίων Αγωνιστών (Αμφίσσης), όπως αυτή απεικονίζεται στο συνημμένο στην παρούσα απόφαση απόσπασμα ρυμοτομικού σχεδίου Δήμου Πειραιά σε κλίμακα 1:500 που έχει θεωρηθεί από την Προϊσταμένη της Δ/νσης ΠΕΧΩ Περιφέρειας Αττικής και που συνοπτικό του αντίτυπο δημοσιεύεται με την παρούσα απόφαση.

2. Χαρακτηρίζεται το ως άνω τμήμα της οδού Σμύρνης ως πεζόδρομος.

Η ισχύς της παρούσας απόφασης αρχίζει από την δημοσίευση της στην Εφημερίδα της Κυβερνήσεως.

Κατά της απόφασης αυτής επιτρέπεται προσφυγή στον Υπουργό ΠΕΧΩΔΕ σε 30 μέρες από την δημοσίευσή της.

Η απόφαση αυτή να δημοσιευθεί στην Εφημερίδας της Κυβερνήσεως

Αθήνα, 11 Ιουνίου 2002

Ο Γενικός Γραμματέας Περιφέρειας
ΜΙΧΑΗΛ ΚΥΡΙΑΚΙΔΗΣ

ΔΗΜΟΣ ΠΕΙΡΑΙΑ
Δ/ΝΣΗ Γ. ΣΧ/ΣΜΟΥ ΠΟΛΗΣ κ' ΠΡ/ΣΜΟΥ
ΤΜΗΜΑ ΣΧ. ΠΟΛΗΣ - ΤΟΠΟΓΡΑΦΙΚΟ

Θέμα: ΤΡΟΠΟΠ. ΕΓΚΕΚΡ. ΡΥΜΟΤ. ΣΧΕΔΙΟΥ ΓΙΑ ΕΓΚΡΙΣΗ ΝΕΩΝ ΟΙΚΟΔ. ΓΡΑΜΜΩΝ ΤΗΣ ΟΔΟΥ ΣΜΥΡΝΗΣ

Θέση: ΟΔΟΣ ΣΜΥΡΝΗΣ ΑΠΟ ΚΟΖΑΝΗΣ ΕΩΣ ΑΜΟΙΣΣΗΣ

Θέμα σχεδίου: ΤΟΠΟΓΡΑΦΙΚΟ ΔΙΑΓΡΑΜΜΑ | αρ. σχεδίου

κλίμακα: 1:500

ημερομηνία: ΦΕΒΡΟΥΑΡΙΟΣ 2000

σύνταξη: ΜΙΧΕΛΟΓΚΟΝΑ | σχεδίαση: ΚΟΝΤΟΓΙΑΝΝΗ

ο προϊστάμενος του τμήματος	ο εθεωρήθη διευθυντής	ο δήμαρχος
ΣΑΚΚΟΣ Β.	ΓΙΑΚΟΥΜΕΛΗΣ Κ.	ΑΓΡΑΠΙΔΗΣ ΧΡ.


Συνοδεύει την υπ' αριθμ. 199/13-4-2000
Απόφαση του Δημ. Συμβουλίου

Ο Πρόεδρος

Π. ΜΑΝΤΟΥΒΑΛΟΣ

ΕΘΝΙΚΟ ΤΥΠΟΓΡΑΦΕΙΟ
Για τεχνικούς λόγους, στο σχεδιάγραμμα έγινε σμίκρυνση κατά ποσοστό 28%



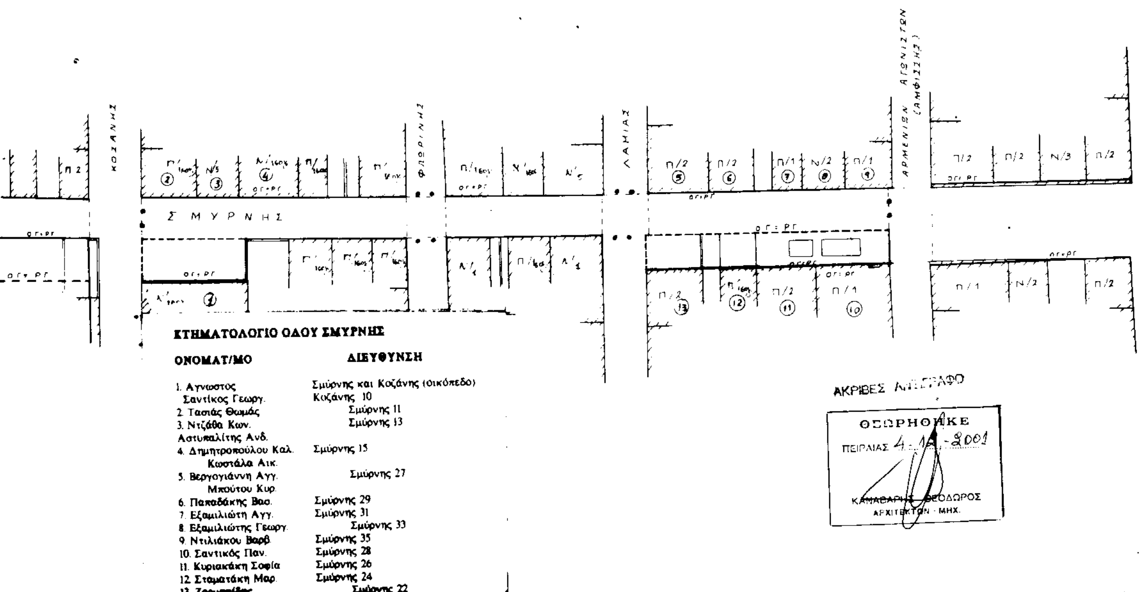

ΚΤΗΜΑΤΟΛΟΓΙΟ ΟΔΟΥ ΣΜΥΡΝΗΣ

ΟΝΟΜΑΤ/ΜΟ	ΔΙΕΥΘΥΝΣΗ
1. Αγνωστος	Σμύρνης και Κοζάνης (οικόπεδο)
Σαντίκος Γεωργ.	Κοζάνης 10
2. Τασιάς Θωμάς	Σμύρνης 11
3. Ντζάθα Κων.	Σμύρνης 13
Αστυπαλίτης Ανδ.	
4. Δημητροπούλου Καλ.	Σμύρνης 15
Κωστάλα Αικ.	
5. Βεργογιάννη Αγγ.	Σμύρνης 27
Μπούτου Κυρ.	
6. Παπαδάκης Βασ.	Σμύρνης 29
7. Εξαμιλιώτη Αγγ.	Σμύρνης 31
8. Εξαμιλιώτης Γεωργ.	Σμύρνης 33
9. Ντιλιάκου Βαρβ.	Σμύρνης 35
10. Σαντικός Παν.	Σμύρνης 28
11. Κυριακάκη Σοφία	Σμύρνης 26
12. Σταματάκη Μαρ.	Σμύρνης 24
13. Ζαρμπαΐδης	Σμύρνης 22

Αριθ. 1070 (3)

Κήρυξη αναδασωτέας εκτάσεως εμβαδού 5500 τετρ. μέτρων στη θέση Σπερδουκλοράχη Νεραντζούλες Δήμου Ζακύνθου Ν. Ζακύνθου.

Η ΓΕΝΙΚΗ ΓΡΑΜΜΑΤΕΑΣ
ΠΕΡΙΦΕΡΕΙΑΣ ΙΟΝΙΩΝ ΝΗΣΩΝ

Έχοντας υπόψη

1. Τις διατάξεις του Ν. 2503/97 «Περί Διοίκησης, Οργάνωσης, Στελέχωσης της Περιφέρειας κλπ και ειδικότερα τις διατάξεις του άρθρου 1 παρ. 2 του Νόμου αυτού».

2. Τις διατάξεις του άρθρου 117 παρ. 3 του Συντάγματος.

3. Τις διατάξεις του Ν. 998/79 «Περί προστασίας των Δασών κλπ» και ειδικότερα του άρθρου 38 παρ. 1 και του άρθρου 41 παρ 1.

4. Τις διατάξεις του άρθρου 12 παρ. 2 του Ν. 2040/1992 «Τροποποίηση δ/ξεων του Ν. 998/79».

5. Την 12320/13.7.2000 Απόφαση του Γεν. Γραμματέα Περιφέρειας Ιονίων Νησιών.

6. Την από 28.3.2002 εισήγηση της Δ/νσης Δασών Ζακύνθου με την οποία προτείνεται η κήρυξη της έκτασης που αναφέρεται στο θέμα ως αναδασωτέας, αποφασίζουμε:

Κηρύσσουμε αναδασωτέα με σκοπό την προστασία και επαναδημιουργία της Δασικής βλάστησης, που καταστράφηκε από πυρκαγιά στις 9.2.2002 μη συμπεριλαμβανομένων των γεωργικών εκτάσεων (αγρών καλλιεργούμενων και εν αγρανάπαυση), που περικλείονται εν όλω η εν μέρει από την οριογραμμή της αναδασωτέας εκτάσεως, την δασική έκταση εμβαδού 5500 τετρ μέτρων που βρίσκεται στη θέση Σπερδουκλοράχη Νεραντζούλες Δήμου Ζακύνθου Ν. Ζακύνθου και προσδιορίζεται από τα στοιχεία Α Β Γ Α και έχει όρια:

Ανατολικά: Δάσος αείφυλλων Πλατύφυλλων.

Δυτικά: Δημοτικός Δρόμος.

Βόρεια: Δάσος αείφυλλων Πλατύφυλλων.

Νότια: Δάσος αείφυλλων Πλατύφυλλων

όπως φαίνεται στο συνημμένο διάγραμμα που αποτελεί αναπόσπαστο μέρος της Απόφασης αυτής.

Η απόφαση αυτή να δημοσιευτεί στη Εφημερίδα της Κυβερνήσεως.

Κέρκυρα, 10 Μαΐου 2002


Η Γενική Γραμματέας Περιφέρειας
ΑΝΑΣΤΑΣΙΑ ΚΑΝΕΛΛΟΠΟΥΛΟΥ



ΕΛΛΗΝΙΚΗ ΔΗΜΟΚΡΑΤΙΑ
ΠΕΙΦΕΡΕΙΑ ΙΟΝΙΩΝ ΝΗΣΙΩΝ
ΓΕΝΙΚΗ Δ/ΝΣΗ ΠΕΡΙΦΕΡΕΙΑΣ
Δ/ΝΣΗ ΔΑΣΩΝ ΖΑΚΥΝΘΟΥ

Κήρυξη αναδασωτέας Έκτασης
Εμβαδού 5500 τετρ.μέτρα
στη θέση Σπερδουκλοράχη
Κεραντζούλες
Δήμου Ζακύνθου
Ν. Ζακύνθου


ΚΛΙΜΑΚΑ 1:5000

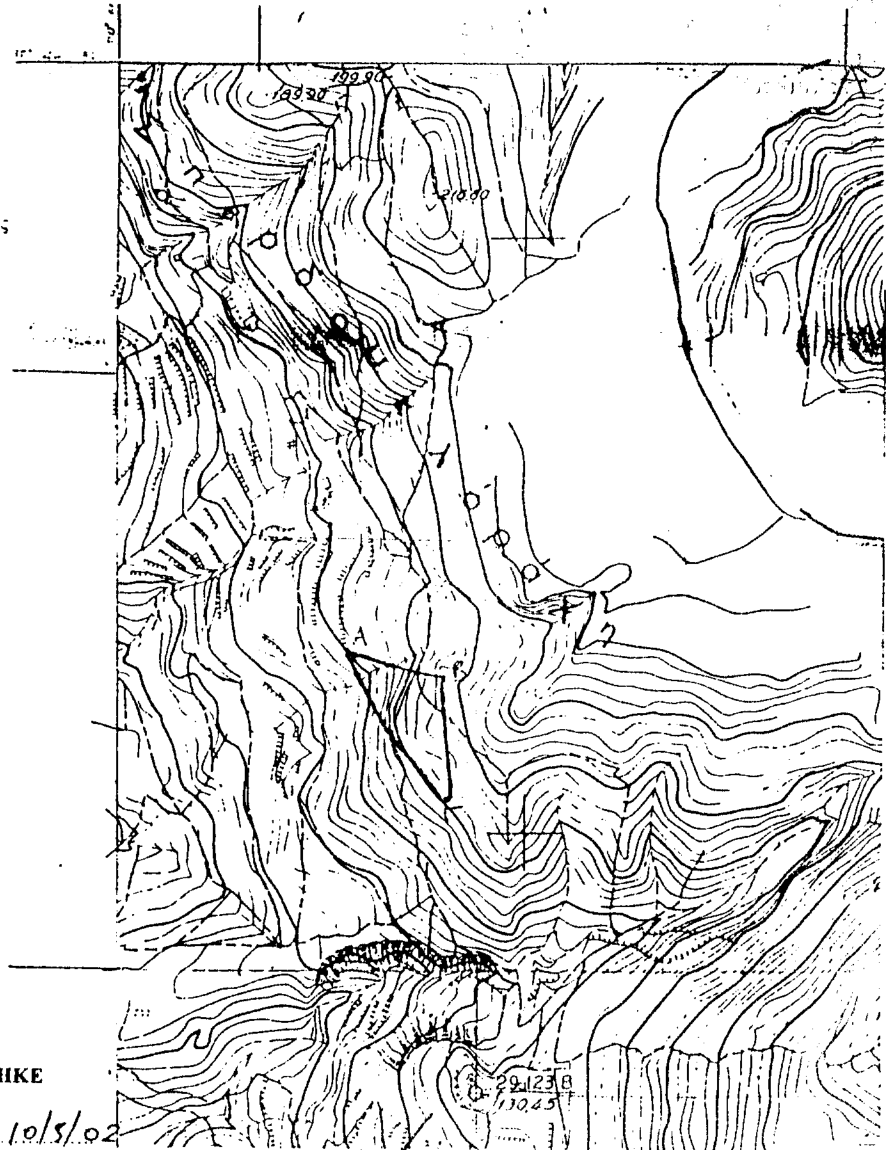

ΘΕΩΡΗΘΗΚΕ

ΚΥΡΑ 10/5/02

-Η-
Γραμματέας Π.Ι.Ν

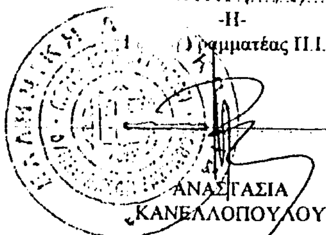


ΑΝΑΣΤΑΣΙΑ
ΚΑΝΕΛΛΟΠΟΥΛΟΥ

-Ο-
Δ/ντης Δασών

ΕΥΣΤΑΘΙΟΣ ΤΟΤΟΚΩΤΣΗΣ
ΔΑΣΟΛΟΓΟΣ
ΜΕ ΒΑΘΜΟ ΔΙΕΥΘΥΝΤΗ

-Ο-
Συντάκτης Δασολόγος

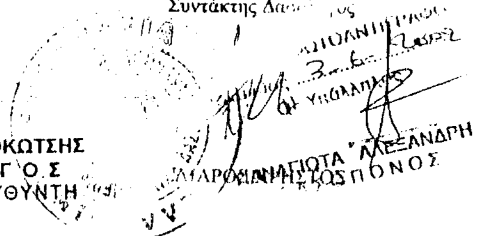

ΠΑΝΑΓΙΩΤΑ ΑΛΕΞΑΝΔΡΗ
ΔΑΣΟΠΟΝΟΣ

ΕΘΝΙΚΟ ΤΥΠΟΓΡΑΦΕΙΟ

ΕΦΗΜΕΡΙΣ ΤΗΣ ΚΥΒΕΡΝΗΣΕΩΣ

ΚΑΠΟΔΙΣΤΡΙΟΥ 34 * ΑΘΗΝΑ 104 32 * TELEX 223211 YPET GR * FAX 010 52 21 004
ΗΛΕΚΤΡΟΝΙΚΗ ΔΙΕΥΘΥΝΣΗ: http: www.et.gr
e-mail: webmaster @ et.gr

ΠΛΗΡΟΦΟΡΙΕΣ ΔΗΜΟΣΙΕΥΜΑΤΩΝ Φ.Ε.Κ.: Τηλ. 1464

Πληροφορίες Α.Ε. - Ε.Π.Ε. και λοιπών Φ.Ε.Κ.: **010 527 9000**

ΠΕΡΙΦΕΡΕΙΑΚΑ ΓΡΑΦΕΙΑ ΠΩΛΗΣΗΣ Φ.Ε.Κ.

ΘΕΣΣΑΛΟΝΙΚΗ - Βασ. Όλγας 227 - Τ.Κ. 54100 **(0310) 423 956**
ΠΕΙΡΑΙΑΣ - Γούναρη και Εθν. Αντίστασης Τ.Κ. 185 31 **010 4135 228**
ΠΑΤΡΑ - Κορίνθου 327 - Τ.Κ. 262 23 **(0610) 638 109 -110**
ΙΩΑΝΝΙΝΑ - Διοικητήριο Τ.Κ. 450 44 **(06510) 87215**
ΚΟΜΟΤΗΝΗ - Δημοκρατίας 1 Τ.Κ. 691 00 **(05310) 22 858**
ΛΑΡΙΣΑ - Διοικητήριο Τ.Κ. 411 10 **(0410) 597449**
ΚΕΡΚΥΡΑ - Σαμαρά 13 Τ.Κ. 491 00 **(06610) 89 127 / 89 120**
ΗΡΑΚΛΕΙΟ - Πλ. Ελευθερίας 1, Τ.Κ. 711 10 **(0810) 396 223**
ΛΕΣΒΟΣ - Πλ. Κωνσταντινουπόλεως Τ.Κ. 811 00 Μυτιλήνη **(02510) 46 888 / 47 533**

ΤΙΜΗ ΠΩΛΗΣΗΣ ΦΥΛΛΩΝ ΕΦΗΜΕΡΙΔΟΣ ΤΗΣ ΚΥΒΕΡΝΗΣΕΩΣ

Σε έντυπη μορφή:
- Για τα ΦΕΚ από 1 μέχρι 40 σελίδες 1 euro.
- Για τα ΦΕΚ από 40 σελίδες και πάνω η τιμή προσαυξάνεται κατά 0,05 euro για κάθε επιπλέον σελίδα.

Σε μορφή CD:

Τεύχος	Περίοδος	Τιμές σε EURO
Α.Ε. & Ε.Π.Ε.	Μηνιαίο	60
Α΄ και Β΄	3μηνιαίο	75
Α΄, Β΄ και Δ΄	3μηνιαίο	90
Α΄	Ετήσιο	180
Β΄	Ετήσιο	210
Γ	Ετήσιο	60
Δ΄	Ετήσιο	150
Παράρτημα	Ετήσιο	75
Αναπτυξιακών Πράξεων και Συμβάσεων (Τ.Α.Π.Σ.)	Ετήσιο	75
Νομικών Προσώπων Δημοσίου Δικαίου (Ν.Π.Δ.Δ.)	Ετήσιο	75
Δελτίο Εμπορικής και Βιομηχανικής Ιδιοκτησίας (Δ.Ε.Β.Ι.)	Ετήσιο	75
Ανωτάτου Ειδικού Δικαστηρίου	Ετήσιο	75
Διακηρύξεων Δημοσίων Συμβάσεων	Ετήσιο	75

Η τιμή πώλησης του Τεύχους Α.Ε. & Ε.Π.Ε. σε μορφή CD - rom για δημοσιεύματα μετά το 1994 καθορίζεται σε 30 euro ανά τεμάχιο, ύστερα από σχετική παραγγελία.
Η τιμή διάθεσης φωτοαντιγράφων ΦΕΚ 0,15 euro ανά σελίδα

ΕΤΗΣΙΕΣ ΣΥΝΔΡΟΜΕΣ Φ.Ε.Κ.

Τεύχος	Σε έντυπη μορφή: Κ.Α.Ε. Προϋπολογισμού 2531 euro	Σε έντυπη μορφή: Κ.Α.Ε. ΤΑΠΕΤ 3512 euro	Από το Internet: Κ.Α.Ε. Προϋπολογισμού 2531 euro	Από το Internet: Κ.Α.Ε. ΤΑΠΕΤ 3512 euro
Α΄ (Νόμοι, Π.Δ., Συμβάσεις κτλ.)	205	10,25	176	8,80
Β΄ (Υπουργικές αποφάσεις κτλ.)	293	14,65	205	10,25
Γ΄ (Διορισμοί, απολύσεις κτλ. Δημ. Υπαλλήλων)	59	2,95	ΔΩΡΕΑΝ	- -
Δ΄ (Απαλλοτριώσεις, πολεοδομία κτλ.)	293	14,65	147	7,35
Αναπτυξιακών Πράξεων και Συμβάσεων (Τ.Α.Π.Σ.)	147	7,35	88	4.40
Ν.Π.Δ.Δ. (Διορισμοί κτλ. προσωπικού Ν.Π.Δ.Δ.)	59	2,95	ΔΩΡΕΑΝ	- -
Παράρτημα (Προκηρύξεις θέσεων ΔΕΠ κτλ.)	30	1,50	ΔΩΡΕΑΝ	- -
Δελτίο Εμπορικής και Βιομ/κής Ιδιοκτησίας (Δ.Ε.Β.Ι.)	59	2,95	30	1,50
Ανωτάτου Ειδικού Δικαστηρίου (Α.Ε.Δ.)	ΔΩΡΕΑΝ	-	ΔΩΡΕΑΝ	- -
Προκηρύξεων Α.Σ.Ε.Π.	ΔΩΡΕΑΝ	-	ΔΩΡΕΑΝ	- -
Ανωνύμων Εταιρειών & Ε.Π.Ε.	2.054	102,70	587	29,35
Διακηρύξεων Δημοσίων Συμβάσεων (Δ.Δ.Σ.)	205	10,25	88	4,40
Α΄, Β΄ και Δ΄			352	17,60

Το κόστος για την ετήσια συνδρομή σε ηλεκτρονική μορφή για τα προηγούμενα έτη προσαυξάνεται πέραν του ποσού της ετήσιας συνδρομής του έτους 2002 κατά 6 euro ανά έτος παλαιότητας και κατά τεύχος

* Οι συνδρομές του εσωτερικού προπληρώνονται στις ΔΟΥ που δίνουν αποδεικτικό είσπραξης (διπλότυπο) το οποίο με τη φροντίδα του ενδιαφερομένου πρέπει να στέλνεται στην Υπηρεσία του Εθνικού Τυπογραφείου.
* Η πληρωμή του υπέρ ΤΑΠΕΤ ποσοστού που αντιστοιχεί σε συνδρομές, εισπράττεται και από τις ΔΟΥ.
* Οι συνδρομητές του εξωτερικού έχουν τη δυνατότητα λήψης των δημοσιευμάτων μέσω internet, με την καταβολή των αντίστοιχων ποσών συνδρομής και ΤΑΠΕΤ.
* Οι Νομαρχιακές Αυτοδιοικήσεις, οι Δήμοι, οι Κοινότητες ως και οι επιχειρήσεις αυτών πληρώνουν το μισό χρηματικό ποσό της συνδρομής και ολόκληρο το ποσό υπέρ του ΤΑΠΕΤ.
* Η συνδρομή ισχύει για ένα χρόνο, που αρχίζει την 1η Ιανουαρίου και λήγει την 31η Δεκεμβρίου του ίδιου χρόνου. Δεν εγγράφονται συνδρομητές για μικρότερο χρονικό διάστημα.
* Η εγγραφή ή ανανέωση της συνδρομής πραγματοποιείται το αργότερο μέχρι τον Φεβρουάριο κάθε έτους.
* Αντίγραφα διπλοτύπων, ταχυδρομικές επιταγές και χρηματικά γραμμάτια δεν γίνονται δεκτά.

Οι υπηρεσίες εξυπηρέτησης των πολιτών λειτουργούν καθημερινά από 08.00΄ έως 13.00΄

ΑΠΟ ΤΟ ΕΘΝΙΚΟ ΤΥΠΟΓΡΑΦΕΙΟ